Signature Not Verified
Digitally signed by VARVARA ZACHARAKI
Date: 2018.05.25 10:43:46 EEST
Reason: Signed PDF (embedded)
Location: Athens, Ethniko Typografio



ΕΦΗΜΕΡΙΔΑ ΤΗΣ ΚΥΒΕΡΝΗΣΕΩΣ

ΤΗΣ ΕΛΛΗΝΙΚΗΣ ΔΗΜΟΚΡΑΤΙΑΣ

24 Μαΐου 2018 | ΤΕΥΧΟΣ ΔΕΥΤΕΡΟ | Αρ. Φύλλου **1886**

ΠΕΡΙΕΧΟΜΕΝΑ

ΑΠΟΦΑΣΕΙΣ

ΑΠΟΦΑΣΕΙΣ

Αριθμ. 27142/ΜΟΕ (1)

Έγκριση παραχώρησης - ανανέωσης θέσεων αποκλειστικής στάθμευσης οχημάτων ΑΜΕΑ στον Δήμου Ρόδου.

Ο ΣΥΝΤΟΝΙΣΤΗΣ
ΑΠΟΚΕΝΤΡΩΜΕΝΗΣ ΔΙΟΙΚΗΣΗΣ ΑΙΓΑΙΟΥ

Έχοντας υπόψη:

1. Τις διατάξεις:

• Του ν. 2503/1997 (ΦΕΚ 107/Α΄) «Διοίκηση, Οργάνωση, Στελέχωση της Περιφέρειας, ρύθμιση θεμάτων για την Τοπική Αυτοδιοίκηση και άλλες διατάξεις».

• Του ν. 3852/2010 (ΦΕΚ 87/Α΄) «Νέα Αρχιτεκτονική της Αυτοδιοίκησης και της Αποκεντρωμένης Διοίκησης - Πρόγραμμα Καλλικράτης».

• Του π.δ. 143/2010 (ΦΕΚ 236/Α΄) «Οργανισμός της Αποκεντρωμένης Διοίκησης Αιγαίου».

• Των άρθρων 52 παρ. 1, 52Α και 109 του ν. 2696/1999 (ΦΕΚ 57/Α΄) «Κύρωση του Κώδικα Οδικής Κυκλοφορίας», όπως ισχύουν.

• Της πράξης 4 του Υπουργικού Συμβουλίου της 6.2.2015 (ΦΕΚ 24/Α΄/6.2.2015) και το άρθρο 56 του ν. 4257/2014 (ΦΕΚ 93/Α΄/14.4.2014) περί άσκησης καθηκόντων Γενικού Γραμματέα όταν η θέση είναι κενή, σε συνδυασμό με το άρθρο 28 παρ. 1 του ν. 4325/2015 (ΦΕΚ 47/Α΄/11.5.2015).

• Τις υπ' αριθμ. 49/2012, 1115/2012 και 819/2013 αποφάσεις του Δ΄ Τμήματος του Συμβουλίου της Επικρατείας, αναφορικά με τη διαδικασία θέσπισης κυκλοφοριακών και άλλων συναφών ρυθμίσεων από τους ΟΤΑ για τις οδούς αρμοδιότητάς τους.

• Το αριθμ. πρωτ. 15109/13.5.2013 έγγραφο του Υπουργείου Εσωτερικών με θέμα «Εγκρίσεις αποφάσεων συλλογικών οργάνων των ΟΤΑ που αφορούν μέτρα ρύθμισης οδικής κυκλοφορίας από τους Γενικούς Γραμματείας Αποκεντρωμένων Διοικήσεων».

• Της αριθμ. πρωτ οικ. 53774/6893/1.10.2013 απόφασης της Γενικής Γραμματέως Αποκεντρωμένης Διοίκησης Αιγαίου που αφορά την ανάθεση στην Δ/νση Τεχνικού Έλεγχου της άσκησης της αρμοδιότητας έγκρισης αποφάσεων ΟΤΑ της χωρικής αρμοδιότητας της Αποκεντρωμένης Διοίκησης Αιγαίου περί κυκλοφοριακών ρυθμίσεων.

• Της υπ' αριθμ. 14192/15.5.2017 (ΦΕΚ 250/Υ.Ο.Δ.Δ./26.5.2017) απόφασης του Υπουργού Εσωτερικών περί διορισμού του Νικόλαου Θεοδωρίδη ως Συντονιστή της Α.Δ. Αιγαίου.

2. Την υπ' αριθμ. 133/2018 απόφαση του Δημοτικού Συμβουλίου Ρόδου (ΑΔΑ:6ΨΛΣΩ1Ρ-ΛΝΖ), την εισήγηση και την υπ' αριθμ. 16/76350/21.9.2017 θεωρημένη μελέτη από την Διεύθυνση Τεχνικών Έργων και Υποδομών του Δήμου Ρόδου.

3. Το αριθμ. πρωτ. 17656/21.3.2018 έγγραφο του Τμήματος Διοίκησης Νομού Δωδεκανήσου της Δ/νσης Διοικητικού - Οικονομικού Νοτίου Αιγαίου ΑΔΑ, σύμφωνα με το οποίο η υπ' αριθμ. 133/2018 απόφαση του Δημοτικού Συμβουλίου Ρόδου είναι νομοτύπως ληφθείσα.

4. Το γεγονός ότι για την εφαρμογή της υπ’ αριθμ. 133/2018 απόφασης του Δημοτικού Συμβουλίου Ρόδου δεν προκαλείται δαπάνη που θα βαρύνει τον προϋπολογισμό του Δήμου Ρόδου, σύμφωνα με το αριθμ. πρωτ. 16/27742/8.5.2018 έγγραφο της Διεύθυνσης Τεχνικών Έργων και Υποδομών του Δήμου Ρόδου, αποφασίζουμε:

Εγκρίνουμε την παραχώρηση και ανανέωση θέσεων αποκλειστικής στάθμευσης οχημάτων Α.με.Α εντός της πόλης της Ρόδου για χρονική διάρκεια δύο (2) ετών, με την εφαρμογή κατάλληλης κατακόρυφης σήμανσης και οριζόντιας διαγράμμισης στις κατωτέρω θέσεις:

ΠΙΝΑΚΑΣ ΧΩΡΟΘΕΤΗΣΗΣ ΘΕΣΕΩΝ ΣΤΑΘΜΕΥΣΗΣ ΟΧΗΜΑΤΩΝ Α.με.Α.		
ΟΔΟΣ	ΑΡΙΘΜΟΣ	ΑΡ. ΚΥΚΛΟΦΟΡΙΑΣ ΟΧΗΜΑΤΟΣ
ΙΩΝΟΣ ΔΡΑΓΟΥΜΗ	29	ΡΟΗ 4154
ΠΑΡΘΕΝΟΠΗΣ	15	ΡΟΧ 6289
28ης ΟΚΤΩΒΡΙΟΥ	50	ΡΟΤ 3164
ΦΛ. ΖΟΥΓΑΝΕΛΗ	7	ΡΟΗ 1659
ΝΙΚΗΤΑΡΑ	16	ΡΟΧ 5150
ΚΩΝ/ΝΟΥ ΥΔΡΑΙΟΥ	32Α	ΡΟΤ 7264
ΑΓ. ΣΟΦΙΑΣ	38	ΡΟΝ 6858
ΔΗΜ. ΑΝΑΣΤΑΣΙΑΔΗ	57	ΡΟΖ 2723
ΚΙΛΚΙΣ	7	ΡΟΕ 2907
ΤΗΛΙΑΚΟΥ	131	ΡΟΜ 5185
ΧΑΝΙΩΝ	13	ΡΟΝ 4359
ΧΡ. ΦΕΣΣΑ	5	ΡΟΧ 4120
ΕΘΝ. ΑΝΤΙΣΤΑΣΗΣ	56	ΡΟΚ 5604
ΚΑΠΟΔΙΣΤΡΙΟΥ	43	ΡΟΕ 2406
ΑΛ. ΚΑΡΑΝΙΚΟΛΑ	13	ΡΟΤ 4957
ΣΚ. ΖΕΡΒΟΥ	27	ΡΟΜ 8758
ΑΠ. ΠΑΥΛΟΥ	8	ΡΟΡ 6077
ΑΘ. ΤΑΡΣΟΥΛΗ	12	ΚΡΚ 5460
ΣΑΒΒΑ ΠΑΥΛΙΔΗ	12	ΡΟΧ 9844

με τις εξής προϋποθέσεις:

1. Να λαμβάνεται μέριμνα, ώστε με την εφαρμογή των προτεινόμενων κυκλοφοριακών ρυθμίσεων να μην επηρεάζονται οι υπηρεσίες των μέσων οδικής μαζικής μεταφοράς.

2. Οι προτεινόμενες κυκλοφοριακές ρυθμίσεις να υποστηρίζουν και τις ανάγκες των Ατόμων με Αναπηρία (ΑμεΑ).

3. Τα μέτρα που λαμβάνονται με την παρούσα απόφαση να ισχύουν από την τοποθέτηση των οικείων πινακίδων σήμανσης, των σηματοδοτών ή των διαγραμμίσεων στο οδόστρωμα, εκτός αν κατά τον χρόνο ισχύος των μέτρων αυτών η κυκλοφορία ρυθμίζεται από στελέχη της αρμόδιας Αστυνομικής Αρχής.

4. Την αυτοδίκαιη ανάκλησή της, σε περίπτωση μη τήρησης των όρων και των προϋποθέσεων που έχουν τεθεί από τους αρμόδιους φορείς καθώς και με την απόφαση αυτή.

5. Τη μη νομιμοποίηση τυχόν παράνομων ενεργειών.

6. Την παρακολούθηση της ακριβούς εκτέλεσης των όρων που έχουν τεθεί με αυτή από τις Αρχές προς τις οποίες αποστέλλεται, στα πλαίσια των αρμοδιοτήτων τους.

7. Να τηρούνται απαρέγκλιτα τα όσα αναγράφονται στην εισήγηση και θεωρημένη μελέτη από την Διεύθυνση Τεχνικών Έργων και Υποδομών του Δήμου Ρόδου, βάσει των οποίων ελήφθη η εν λόγω απόφαση του Δημοτικού Συμβουλίου Ρόδου.

Η ασφάλεια οδικής κυκλοφορίας έως υλοποίησης των εν λόγω ρυθμίσεων, οι απαραίτητες σημάνσεις, η ενημέρωση των πολιτών που άπτονται των παραπάνω κυκλοφοριακών ρυθμίσεων καθώς και η υλοποίηση αυτών, αποτελούν μέριμνα και ευθύνη του Δήμου.

Η παρούσα δεν καλύπτει και δεν υποκαθιστά λοιπές απαιτούμενες κατά νόμο προβλεπόμενες στην περίπτωση γνωμοδοτήσεις (π.χ. Συμβουλίου Αρχιτεκτονικής) και αδειοδοτήσεις.

Κατά της απόφασης αυτής μπορεί να ασκηθεί προσφυγή από οποιονδήποτε έχει έννομο συμφέρον ενώπιον του Υπουργού Υποδομών και Μεταφορών, μέσα σε διάστημα τριάντα (30) ημερών από τη λήψη της.

Η απόφαση αυτή να δημοσιευθεί στην Εφημερίδα της Κυβερνήσεως.

Πειραιάς, 9 Μαΐου 2018

Ο Συντονιστής Αποκεντρωμένης Διοίκησης

ΝΙΚΟΣ ΘΕΟΔΩΡΙΔΗΣ

Αριθμ. 27170/ΜΟΕ (2)

Έγκριση κυκλοφοριακών ρυθμίσεων στο Βαθύ του Δήμου Σάμου.

Ο ΣΥΝΤΟΝΙΣΤΗΣ
ΑΠΟΚΕΝΤΡΩΜΕΝΗΣ ΔΙΟΙΚΗΣΗΣ ΑΙΓΑΙΟΥ

Έχοντας υπόψη:

1. Τις διατάξεις:

• Του ν. 2503/1997 (ΦΕΚ 107/Α΄) «Διοίκηση, Οργάνωση, Στελέχωση της Περιφέρειας, ρύθμιση θεμάτων για την Τοπική Αυτοδιοίκηση και άλλες διατάξεις».

• Του ν. 3852/2010 (ΦΕΚ 87/Α΄) «Νέα Αρχιτεκτονική της Αυτοδιοίκησης και της Αποκεντρωμένης Διοίκησης - Πρόγραμμα Καλλικράτης».

• Του π.δ. 143/2010 (ΦΕΚ 236/Α΄) «Οργανισμός της Αποκεντρωμένης Διοίκησης Αιγαίου».

• των άρθρων 52 παρ. 1, 52Α και 109 του ν. 2696/1999 (ΦΕΚ 57/Α΄) «Κύρωση του Κώδικα Οδικής Κυκλοφορίας», όπως ισχύουν.

• Της πράξης 4 του Υπουργικού Συμβουλίου της 6.2.2015 (ΦΕΚ 24/Α΄/6.2.2015) και το άρθρο 56 του ν. 4257/2014 (ΦΕΚ 93/Α΄/14.4.2014) περί άσκησης καθηκόντων Γενικού Γραμματέα όταν η θέση είναι κενή, σε συνδυασμό με το άρθρο 28 παρ. 1 του ν. 4325/2015 (ΦΕΚ 47/Α΄/11.5.2015).

• Τις υπ’ αριθμ. 49/2012, 1115/2012 και 819/2013 αποφάσεις του Δ΄ Τμήματος του Συμβουλίου της Επικρατεί-

ας, αναφορικά με τη διαδικασία θέσπισης κυκλοφοριακών και άλλων συναφών ρυθμίσεων από τους ΟΤΑ για τις οδούς αρμοδιότητάς τους.

• Το αριθμ. πρωτ. 15109/13.5.2013 έγγραφο του Υπουργείου Εσωτερικών με θέμα «Εγκρίσεις αποφάσεων συλλογικών οργάνων των ΟΤΑ που αφορούν μέτρα ρύθμισης οδικής κυκλοφορίας από τους Γενικούς Γραμματείας Αποκεντρωμένων Διοικήσεων».

• Της αριθμ. πρωτ οικ. 53774/6893/1.10.2013 απόφασης της Γενικής Γραμματέως Αποκεντρωμένης Διοίκησης Αιγαίου που αφορά την ανάθεση στην Δ/νση Τεχνικού Έλεγχου της άσκησης της αρμοδιότητας έγκρισης αποφάσεων ΟΤΑ της χωρικής αρμοδιότητας της Αποκεντρωμένης Διοίκησης Αιγαίου περί κυκλοφοριακών ρυθμίσεων.

• Της υπ’ αριθμ. 14192/15.5.2017 (ΦΕΚ 250/Υ.Ο.Δ.Δ./26.5.2017) απόφασης του Υπουργού Εσωτερικών περί διορισμού του Νικόλαου Θεοδωρίδη ως Συντονιστή της Α.Δ. Αιγαίου.

• Της με ΑΠ 32950/6.6.2017 (με ΑΔΑ 65ΦΟΡ1Ι-1ΣΨ και ΦΕΚ 2034/Β΄/2017) απόφασης του Συντονιστή Α.Δ. Αιγαίου με θέμα «Μεταβίβαση αρμοδιοτήτων και παροχή εξουσιοδότησης υπογραφής πράξεων και εγγράφων «Με εντολή Συντονιστή» στον Προϊστάμενο της Γενικής Διεύθυνσης Χωροταξικής και Περιβαλλοντικής Πολιτικής της Αποκεντρωμένης Διοίκησης Αιγαίου και στους Προϊσταμένους των οργανικών μονάδων αυτής».

2. Την υπ’ αριθμ. 96/2018 απόφαση του Δημοτικού Συμβουλίου Σάμου (ΑΔΑ:7Υ29Ω1Κ-6ΒΔ) και την εισήγηση και θεωρημένη μελέτη από την Τεχνική Υπηρεσία του Δήμου Σάμου.

3. Το αριθμ. πρωτ. 18765/27.3.2018 έγγραφο του Τμήματος Διοίκησης Νομού Σάμου της Δ/νσης Διοικητικού - Οικονομικού Βορείου Αιγαίου ΑΔΑ, σύμφωνα με το οποίο η υπ’ αριθμ. 96/2018 απόφαση του Δημοτικού Συμβουλίου Σάμου είναι νομοτύπως ληφθείσα.

4. Την αριθμ. πρωτ. 1016/49/92-α’/2.1.2018 θετική γνωμοδότηση για την εφαρμογή των προτεινόμενων κυκλοφοριακών ρυθμίσεων του Τμήματος Τροχαίας Σάμου.

5. Το γεγονός ότι για την εφαρμογή της υπ’ αριθμ. 96/2018 απόφασης του Δημοτικού Συμβουλίου Σάμου προκαλείται δαπάνη ύψους 650 € που θα βαρύνει τον προϋπολογισμό οικονομικού έτους 2018 του Δήμου Σάμου και συγκεκριμένα τον Κ.Α 30.7135.0001 με τίτλο «Προμήθεια πινακίδων σήμανσης οδών», με εγγεγραμμένη πίστωση 3.000,00 €, συμπεριλαμβανομένου Φ.Π.Α., αποφασίζουμε:

Εγκρίνουμε τις κυκλοφοριακές ρυθμίσεις στον κόμβο πυροσβεστικής Πόλεως Σάμου και συγκεκριμένα την τοποθέτηση κατακόρυφων πινακίδων σήμανσης και οριζόντιας διαγράμμισης στις θέσεις με ενδεικτικές συντεταγμένες κατά ΕΓΣΑ ’87 όπως παρακάτω:

ΘΕΣΗ	ΣΥΝΤΕΤΑΓΜΕΝΕΣ ΚΑΤΑ ΕΓΣΑ ΄87		ΚΑΤΑΚΟΡΥΦΗ ΣΗΜΑΝΣΗ
Α/Α	Χ	Ψ	
1	762445	4182424	(Ρ-1) και (Ρ-40)
2	762424	4182529	Ρ-3
3	762400	4182448	(Ρ-2) και (Ρ-40)
4	762422	4182427	Ρ-40
5	762411	4182394	(Ρ-3) και (Ρ-28)
6	762420	4182407	Ρ-40
7	762415	4182397	(Ρ-2) και (Ρ-7)

ΘΕΣΗ	ΣΥΝΤΕΤΑΓΜΕΝΕΣ ΚΑΤΑ ΕΓΣΑ ΄87		ΟΡΙΖΟΝΤΙΑ ΔΙΑΓΡΑΜΜΙΣΗ
Α/Α	Χ	Ψ	
8	762431	4182422	Διαγράμμιση αποκλεισμού κυκλοφορίας

με τις εξής προϋποθέσεις:

1. Να λαμβάνεται μέριμνα, ώστε με την εφαρμογή των προτεινόμενων κυκλοφοριακών ρυθμίσεων να μην επηρεάζονται οι υπηρεσίες των μέσων οδικής μαζικής μεταφοράς.

2. Οι προτεινόμενες κυκλοφοριακές ρυθμίσεις να υποστηρίζουν και τις ανάγκες των Ατόμων με Αναπηρία (ΑμεΑ).

3. Τα μέτρα που λαμβάνονται με την παρούσα απόφαση να ισχύουν από την τοποθέτηση των οικείων πινακίδων σήμανσης, των σηματοδοτών ή των διαγραμμίσεων στο οδόστρωμα, εκτός αν κατά τον χρόνο ισχύος των μέτρων αυτών η κυκλοφορία ρυθμίζεται από στελέχη της αρμόδιας Αστυνομικής Αρχής.

4. Την αυτοδίκαιη ανάκλησή της, σε περίπτωση μη τήρησης των όρων και των προϋποθέσεων που έχουν τεθεί από τους αρμόδιους φορείς καθώς και με την απόφαση αυτή.

5. Τη μη νομιμοποίηση τυχόν παράνομων ενεργειών.

6. Την παρακολούθηση της ακριβούς εκτέλεσης των όρων που έχουν τεθεί με αυτή από τις Αρχές προς τις οποίες αποστέλλεται, στα πλαίσια των αρμοδιοτήτων τους.

7. Να τηρούνται απαρέγκλιτα τα όσα αναγράφονται στην εισήγηση και θεωρημένη μελέτη από την Τεχνική Υπηρεσία του Δήμου Σάμου, βάσει των οποίων ελήφθη η εν λόγω απόφαση του Δημοτικού Συμβουλίου Σάμου.

Η ασφάλεια οδικής κυκλοφορίας, οι απαραίτητες σημάνσεις και η ενημέρωση των πολιτών που άπτονται των παραπάνω κυκλοφοριακών ρυθμίσεων αποτελούν μέριμνα και ευθύνη του Δήμου.

Η παρούσα δεν καλύπτει και δεν υποκαθιστά λοιπές απαιτούμενες κατά νόμο προβλεπόμενες στην περίπτωση γνωμοδοτήσεις (π.χ. Συμβουλίου Αρχιτεκτονικής) και αδειοδοτήσεις.

Κατά της απόφασης αυτής μπορεί να ασκηθεί προσφυγή από οποιονδήποτε έχει έννομο συμφέρον ενώπιον του Υπουργού Υποδομών και Μεταφορών, μέσα σε διάστημα τριάντα (30) ημερών από τη λήψη της.

Η απόφαση αυτή να δημοσιευθεί στην Εφημερίδα της Κυβερνήσεως.

Πειραιάς, 9 Μαΐου 2018

Με εντολή Συντονιστή
Αποκεντρωμένης Διοίκησης
Ο Αναπληρωτής Προϊστάμενος
Διεύθυνσης Τεχνικού Ελέγχου

ΚΩΝ/ΝΟΣ ΝΤΟΥΦΕΞΗΣ

Αριθμ. 92306 (3)

Έγκριση κυκλοφοριακής ρύθμισης για τοποθέτηση σήμανσης εισόδου - εξόδου και απαγόρευσης στάθμευσης στην είσοδο που περιλαμβάνεται στην αριθμ. 245/2017 απόφαση του Δημοτικού Συμβουλίου του Δήμου Ξυλοκάστρου Ευρωστίνης.

Ο ΣΥΝΤΟΝΙΣΤΗΣ
ΑΠΟΚΕΝΤΡΩΜΕΝΗΣ ΔΙΟΙΚΗΣΗΣ
ΠΕΛΟΠΟΝΝΗΣΟΥ, ΔΥΤΙΚΗΣ ΕΛΛΑΔΑΣ
ΚΑΙ ΙΟΝΙΟΥ

Αφού έλαβε υπόψη:

1. Τις περί Διοικητικής Αποκέντρωσης ισχύουσες διατάξεις όπως τροποποιήθηκαν και ισχύουν σήμερα.

2. Τις διατάξεις του ν. 3852/2010 (ΦΕΚ 87 Α΄) Νέα Αρχιτεκτονική της Αυτοδιοίκησης και της Αποκεντρωμένης Διοίκησης - Πρόγραμμα Καλλικράτη.

3. Το π.δ/γμα υπ’ αριθμ. 139/2010 (ΦΕΚ 232 Α΄) Οργανισμός της Αποκεντρωμένης Διοίκησης Πελοποννήσου, Δυτικής Ελλάδας και Ιονίου.

4. Η υπ’ αριθμ. 65590/4736/12.6.2013 απόφαση του Γενικού Γραμματέα της Αποκεντρωμένης Διοίκησης Π.Δ.Ε. και Ι. με την οποία ορίστηκε ως Εισηγήτρια Υπηρεσία για την έγκριση αποφάσεων συλλογικών οργάνων των ΟΤΑ που αφορούν μέτρα ρύθμισης της οδικής κυκλοφορίας.

5. Την με αριθμ. πρωτ. 15870/15.5.2017 (ΦΕΚ 250/ΥΟΔΔ/26.5.2017) υπουργική απόφαση του Υπουργού Εσωτερικών και το με αριθμ. πρωτ. 118604/29.5.2017 έγγραφο της Δ/νσης Διοίκησης της ΑΔ/ΠΔΕΙ περί ανάληψης υπηρεσίας του Συντονιστή.

6. Την με αριθμ. πρωτ. 130479/12.6.2017 (ΦΕΚ 2113 Β΄/20.6.2017) απόφαση του Συντονιστή της ΑΔ/ΠΔΕΙ για τη Μεταβίβαση δικαιώματος υπογραφής και ειδικότερα την παρ. 3 του άρθρου 7.

7. Τις διατάξεις του ν. 2503/1997 Διοίκηση, οργάνωση, στελέχωση της Περιφέρειας, ρύθμιση θεμάτων για την Τοπική Αυτοδιοίκηση και άλλες διατάξεις (ΦΕΚ 107 Α΄), όπως έχουν τροποποιηθεί.

8. Τις διατάξεις του ν. 3861/2010 (ΦΕΚ 112 Α΄) Ενίσχυση της διαφάνειας με την υποχρεωτική ανάρτηση νόμων και πράξεων των κυβερνητικών, διοικητικών και αυτοδιοικητικών οργάνων στο διαδίκτυο «Πρόγραμμα Διαύγεια» και άλλες διατάξεις.

9. Το υπ’ αριθμ. 15109/19.5.2013 έγγραφο της Δ/σης Οργάνωσης και Λειτουργίας ΟΤΑ του Υπουργείου Εσωτερικών με θέμα «Εγκρίσεις αποφάσεων συλλογικών οργάνων των ΟΤΑ που αφορούν μέτρα ρύθμισης οδικής κυκλοφορίας από τους Γενικούς Γραμματείς Αποκεντρωμένων Διοικήσεων».

10. Τις διατάξεις του ν. 2696/1999 (ΦΕΚ 57 Α΄) που αφορά την κύρωση του Κώδικα Οδικής Κυκλοφορίας (ΚΟΚ) και το άρθρο 52 περί ρυθμίσεων θεμάτων οδικής κυκλοφορίας.

11. Τις διατάξεις του ν. 3542/2007 (ΦΕΚ 50 Α΄) «Τροποποιήσεις διατάξεων του ΚΟΚ».

12. Τις διατάξεις του ν. 4313/2014 (ΦΕΚ 261 Α΄) «Ρυθμίσεις θεμάτων Μεταφορών, Τηλεπικοινωνιών και Δημοσίων Έργων και άλλες διατάξεις», άρθρο 48 περί ρυθμίσεων θεμάτων οδικής κυκλοφορίας όπως αντικαθιστά συνολικά το άρθρο 52 του ν. 2696/1999.

13. Το με αριθμ. πρωτ. 44836/5.3.2014 έγγραφο της Δ/σης Οργάνωσης και Λειτουργίας ΟΤΑ του Υπουργείου Εσωτερικών με θέμα «Εφαρμογή διατάξεων του άρθρου 52 του ΚΟΚ».

14. Το με αριθμ. πρωτ. 3042/8.10.2011 έγγραφο της ΔΜΕΟ του Υπουργείου ΜΕ.ΔΙ. με θέμα «Κοινοποιήσεις στη ΔΜΕΟ, των κανονιστικών αποφάσεων των Δημοτικών ή Κοινοτικών Συμβουλίων που αφορούν κυκλοφοριακές ρυθμίσεις οδών στους Δήμους ή Κοινότητες σύμφωνα με το άρθρο 82 του ν. 3463/2006, Κύρωσης Κώδικα Δήμων και Κοινοτήτων».

15. Τις διατάξεις του ν. 4071/2012 (ΦΕΚ 85 Α΄) Ρυθμίσεις για την τοπική ανάπτυξη, την αυτοδιοίκηση Ενσωμάτωση Οδηγίας 2009/50/ΕΚ άρθρο 18 παρ. 11.

16. Τις διατάξεις του ν. 4058/2012 (ΦΕΚ 63 Α΄) «Παροχή υπηρεσιών ασφαλείας από ένοπλους φρουρούς σε εμπορικά πλοία και άλλες διατάξεις» και ειδικότερα το άρθρο 52Α που αφορά «Μέτρα ρύθμισης οδικής κυκλοφορίας στους χερσαίους χώρους λιμένων».

17. Τις διατάξεις του ν. 4150/2013 (ΦΕΚ 102 Α΄) «Ανασυγκρότηση του Υπουργείου Ναυτιλίας και Αιγαίου και άλλες διατάξεις» και ειδικότερα το άρθρο 45 περί «κυκλοφοριακών ρυθμίσεων λιμένων».

18. Η υπουργική απόφαση με αριθμ. ΔΜΕΟ/Ο/3050/31.7.2013 (ΦΕΚ 2302 Β΄) περί «Εγκρίσεων Τεχνικών Οδηγιών κυκλοφοριακών παρεμβάσεων στο αστικό περιβάλλον για την εφαρμογή τους σε i) περιοχές σχολικών συγκροτημάτων και ii) περιοχές με αυξημένη κίνηση στα πλαίσια βελτίωσης της οδικής ασφάλειας».

19. Η υπουργική απόφαση με αριθμ. 52907/28.9.2009 (ΦΕΚ 2621 Β΄) «Ειδικές Ρυθμίσεις για την εξυπηρέτηση ατόμων με αναπηρία σε κοινοχρήστους χώρους...».

20. Το με αριθμ. πρωτ. 221252/18.9.2017 (ΑΔΑ: ΩΤΘΚΟΡ1Φ-034) έγγραφο Διευκρινήσεων - Οδηγιών Συντονιστή της Αποκεντρωμένης Διοίκησης Π.Δ.Ε. και Ι. που επαναδιατύπωσε τα αναφερόμενα στο με αριθμ. πρωτ. 2305/82229/22.7.2013 (ΑΔΑ: ΒΛ9ΑΟΡ1Φ-10Θ) έγγραφο.

21. Την με αριθμ. πρωτ. ΔΥΟ/οικ./220/15.1.2015 Εγκύκλιο της Γενικής Διεύθυνσης Συγκοινωνιακών Υποδομών του Υπ.Με.ΔΙ., (ΑΔΑ:Ω37Χ1-2ΥΑ).

22. Την με αριθμ. 245/2017 απόφαση του Δημοτικού Συμβουλίου του Δήμου Ξυλοκάστρου Ευρωστίνης αναφορικά με την έγκριση κυκλοφοριακής ρύθμισης περί σήμανσης εισόδου εξόδου και απαγόρευσης στάθμευσης στην οδό Ασπασίας Κρινάκου 27 του Θέματος 24 της από 30.10.2017 Συνεδρίασης που αφορά στη λήψη κανονιστικής απόφασης κυκλοφοριακών ρυθμίσεων.

23. Την με αριθμ. πρωτ. 285074/21.11.2017 απόφαση του Τμήματος Διοικητικού - Οικονομικού Νομού Κορινθίας της Δ/νσης Διοίκησης της ΑΔΠΔΕΙ για τους ελέγχους νομιμότητας των (22) σχετικών.

24. Την με αριθμ. 71/2017 απόφαση της Επιτροπής Ποιότητας Ζωής Δήμου Ξυλοκάστρου Ευρωστίνης για την έγκριση των κυκλοφοριακών ρυθμίσεων της (22) σχετικής απόφασης.

25. Την με αριθμ. 37/2017 απόφαση της Δημοτικής Κοινότητας Ξυλοκάστρου για την έγκριση των κυκλοφοριακών ρυθμίσεων της (22) σχετικής απόφασης.

26. Τα στοιχεία της από 2.2.2018 εγκεκριμένης κυκλοφοριακής μελέτης με τα συνοδά της διαγράμματα, που εκπονήθηκε από τις αρμόδιες τεχνικές υπηρεσίες

27. Το γεγονός ότι από την παρούσα απόφαση δεν προκαλείται δαπάνη σε βάρος του Κρατικού Προϋπολογισμού, αποφασίζουμε:

Την έγκριση των κυκλοφοριακών ρυθμίσεων που περιλαμβάνονται στην με αριθμ. 245/2017 απόφαση του Δημοτικού Συμβουλίου Δήμου Ξυλοκάστρου Ευρωστίνης και αφορούν την σήμανση εισόδου εξόδου και απαγόρευσης στάθμευσης της εισόδου οικίας στην οδό Ασπασίας Κρινάκου 27 στη Δημοτική Κοινότητα Ξυλοκάστρου του Δήμου Ξυλοκάστρου Ευρωστίνης.

Οι κυκλοφοριακές ρυθμίσεις που εγκρίνονται με την παρούσα γίνεται με τις εξής προϋποθέσεις:

1. Να τηρηθούν τα πρακτικά της αριθμ. 245/2017 απόφασης του Δ.Σ. του Δήμου Ξυλοκάστρου Ευρωστίνης και η εγκεκριμένη κυκλοφοριακή μελέτη με το συνοδό διάγραμμά της που συντάχθηκε από το Τμήμα Τεχνικών Έργων της Διεύθυνσης Τεχνικών Υπηρεσιών του Δήμου Ξυλοκάστρου Ευρωστίνης.

2. Η επί τόπου τοποθέτηση των κατάλληλων πινακίδων σήμανσης - διαγράμμισης θα εκτελεστεί με μέριμνα του αρμόδιου τμήματος του Δήμου Ξυλοκάστρου Ευρωστίνης.

3. Οι προτεινόμενες κυκλοφοριακές ρυθμίσεις δεν πρέπει να επηρεάζουν τις ανάγκες των Ατόμων με Αναπηρία (ΑμεΑ) και πρέπει να ληφθεί πρόβλεψη για την κατάλληλη διαμόρφωση των διαβάσεων πεζών στα σημεία σύνδεσης της στάθμης του οδοστρώματος με τη στάθμη του πεζοδρομίου σύμφωνα με τις προδιαγραφές του άρθρου 4 της (19) σχετικής υπουργικής απόφασης.

4. Οι προτεινόμενες κυκλοφοριακές ρυθμίσεις δεν πρέπει να παρακωλύουν την κυκλοφορία των Μ.Μ.Μ..

5. Τα μέτρα που λαμβάνονται σύμφωνα με την παρούσα απόφαση ισχύουν από την τοποθέτηση των οικείων πινακίδων σήμανσης, των σηματοδοτών ή των διαγραμμίσεων στο οδόστρωμα, εκτός αν κατά το χρόνο ισχύος των μέτρων αυτών η κυκλοφορία ρυθμίζεται από στελέχη της αρμόδιας Αστυνομικής Αρχής.

6. Η μη τήρηση των όρων και των προϋποθέσεων που έχουν τεθεί από τους αρμοδίους φορείς καθώς και με την απόφαση αυτή συνεπάγεται την αυτοδίκαιη ανάκλησή της.

7. Με την παρούσα απόφαση δε νομιμοποιούνται τυχόν παράνομες ενέργειες.

Οι Αρχές προς τις οποίες αποστέλλεται η απόφαση αυτή, παρακαλούνται να παρακολουθήσουν την ακριβή εκτέλεση των όρων που έχουν τεθεί με αυτή, όσον αφορά σε θέματα αρμοδιότητά τους.

Η απόφαση αυτή να δημοσιευθεί στην Εφημερίδα της Κυβερνήσεως.

Πάτρα, 9 Μαΐου 2018

Με εντολή Συντονιστή
Αποκεντρωμένης Διοίκησης
Ο Γενικός Διευθυντής ΧΩ.ΠΕ.ΠΟ.

Δ. ΠΑΝΑΓΙΩΤΟΠΟΥΛΟΣ

Αριθμ. 91354 (4)

Έγκριση Κυκλοφοριακής Ρύθμισης που αφορά την προσωρινή διακοπή της κυκλοφορίας οχημάτων επί της οδού Παντανάσση στο τμήμα μεταξύ των οδών Όθωνος Αμαλίας και Αγίου Ανδρέου, όπως αναφέρονται στην 149/2018 απόφαση του Δημοτικού Συμβουλίου του Δήμου Πατρέων.

Ο ΣΥΝΤΟΝΙΣΤΗΣ
ΑΠΟΚΕΝΤΡΩΜΕΝΗΣ ΔΙΟΙΚΗΣΗΣ
ΠΕΛΟΠΟΝΝΗΣΟΥ, ΔΥΤΙΚΗΣ ΕΛΛΑΔΑΣ
ΚΑΙ ΙΟΝΙΟΥ

Έχοντας υπόψη:

1. Τις περί Διοικητικής Αποκέντρωσης ισχύουσες διατάξεις όπως τροποποιήθηκαν και ισχύουν σήμερα.

2. Το ν. 3852/2010 (ΦΕΚ 87 Α΄/7.6.2010) «Νέα Αρχιτεκτονική της Αυτοδιοίκησης και της Αποκεντρωμένης Διοίκησης - Πρόγραμμα Καλλικράτης».

3. Το π.δ. 139/27.12.2010 «Οργανισμός Αποκεντρωμένης Διοίκησης Πελοποννήσου, Δυτικής Ελλάδας και Ιονίου» (ΦΕΚ 232 Α΄/27.12.2010).

4. Τις διατάξεις του ν. 2503/1997 «Διοίκηση, οργάνωση, στελέχωση της Περιφέρειας, ρύθμιση θεμάτων για τη Τοπική Αυτοδιοίκηση και άλλες διατάξεις».

5. Η με αριθμ. πρωτ. 15870/15.5.2017 (ΦΕΚ 250/ΥΟΔΔ/26.5.2017) υπουργική απόφαση του Υπουργού Εσωτερικών και το με αριθμ. πρωτ. 118604/29.5.2017 έγγραφο της Δ/νσης Διοίκησης της ΑΔ/ΠΔΕΙ περί ανάληψης υπηρεσίας του Συντονιστή.

6. Η με αριθμ. 130479/2017 (ΦΕΚ 2113/Β΄/2017) απόφαση του Συντονιστή της Α.Δ.Π.Δ.Ε. και Ι. με θέμα «Μεταβίβαση δικαιώματος υπογραφής «Με εντολή Συντονιστή» στον προϊστάμενο της Γενικής Διεύθυνσης Χωροταξικής και Περιβαλλοντικής Πολιτικής, καθώς και στους προϊσταμένους των Υπηρεσιών της Γενικής Διεύθυνσης Χωροταξικής και Περιβαλλοντικής Πολιτικής της Αποκεντρωμένης Διοίκησης Πελοποννήσου, Δυτικής Ελλάδας και Ιονίου».

7. Το υπ’ αριθμ. 15109/19.5.2013 έγγραφο της Δ/σης Οργάνωσης και Λειτουργίας ΟΤΑ του Υπουργείου Εσωτερικών με θέμα «Εγκρίσεις αποφάσεων συλλογικών οργάνων των ΟΤΑ που αφορούν μέτρα ρύθμισης οδικής κυκλοφορίας από τους Γενικούς Γραμματείς Αποκεντρωμένων Διοικήσεων».

8. Το ν. 4058/2012 (ΦΕΚ 63 Α΄/22.3.2012) «Παροχή υπηρεσιών ασφαλείας από ένοπλους φρουρούς σε εμπορικά πλοία και άλλες διατάξεις» και ειδικότερα το άρθρο 52Α που αφορά «Μέτρα ρύθμισης οδικής κυκλοφορίας στους χερσαίους χώρους λιμένων».

9. Το ν. 4150/2013 (ΦΕΚ 102 Α΄/29.4.2013) «Ανασυγκρότηση του Υπουργείου Ναυτιλίας και Αιγαίου και άλλες διατάξεις» και ειδικότερα το άρθρο 45 περί «κυκλοφοριακών ρυθμίσεων λιμένων».

10. Το ν. 2696/1999 (ΦΕΚ 57 Α΄/23.3.1999) που αφορά την κύρωση του Κώδικα Οδικής Κυκλοφορίας (ΚΟΚ).

11. Το ν. 3542/2007 (ΦΕΚ 50 Α΄/2.3.2007) «Τροποποιήσεις διατάξεων του ΚΟΚ».

12. Τις υπ’ αριθμ. 1115/2012, 49/2012 και 819/2013 αποφάσεις του Συμβουλίου της Επικρατείας.

13. Την υπ’ αριθμ. 65590/4736/12.6.2013 απόφαση του Γενικού Γραμματέα της Αποκεντρωμένης Διοίκησης ΠΔΕ και Ι με την οποία ορίστηκε ως Εισηγήτρια Υπηρεσία για την έγκριση αποφάσεων συλλογικών οργάνων των ΟΤΑ που αφορούν μέτρα ρύθμισης της οδικής κυκλοφορίας.

14. Την αριθμ. ΔΜΕΟ/Ο/3050/31.7.2013 (ΦΕΚ 2302 Β΄/16.9.2013) απόφαση του Υπουργού Υπο.Με.ΔΙ. περί «Εγκρίσεων Τεχνικών Οδηγιών κυκλοφοριακών παρεμβάσεων στο αστικό περιβάλλον για την εφαρμογή τους σε i) περιοχές σχολικών συγκροτημάτων και ii) περιοχές με αυξημένη κίνηση στα πλαίσια βελτίωσης της οδικής ασφάλειας».

15. Το ν. 4313/2014 (ΦΕΚ 261 Α΄/17.12.2014) «Ρυθμίσεις θεμάτων Μεταφορών, Τηλεπικοινωνιών και Δημοσίων Έργων και άλλες διατάξεις», άρθρο 48 περί ρυθμίσεων θεμάτων οδικής κυκλοφορίας όπως αντικαθιστά συνολικά το άρθρο 52 του ν. 2696/1999.

16. Το υπ’ αριθμ. 44836/5.3.2014 έγγραφο της Δ/σης Οργάνωσης και Λειτουργίας ΟΤΑ του Υπουργείου Εσωτερικών με θέμα «Εφαρμογή διατάξεων του άρθρου 52 του ΚΟΚ».

17. Το αριθμ. 3042/8.10.2011 έγγραφο της ΔΜΕΟ του Υπουργείου Υπο.ΜΕ.ΔΙ. με θέμα «Κοινοποιήσεις στη ΔΜΕΟ, των κανονιστικών αποφάσεων των Δημοτικών ή Κοινοτικών Συμβουλίων που αφορούν κυκλοφοριακές ρυθμίσεις οδών στους Δήμους ή Κοινότητες σύμφωνα με το άρθρο 82 του ν. 3463/2006, Κύρωσης Κώδικα Δήμων και Κοινοτήτων».

18. Το αριθμ. 2305/82229/22.7.2013 (ΑΔΑ: ΒΛ9ΑΟΡ1Φ-10Θ) έγγραφο διευκρινήσεων - οδηγιών του Γενικού Γραμματέα της Αποκεντρωμένης Διοίκησης ΠΔΕ και Ι, όπως συμπληρώθηκε με το 3487/130690/2.10.2014 έγγραφο επίσης του Γ.Γ. της ΑΔ/ΠΔΕ και Ι.

19. Την αριθμ. ΔΟΥ/οικ./220/15.1.2015 Εγκύκλιο της Γενικής Διεύθυνσης Συγκοινωνιακών Υποδομών του Υπο.Με.ΔΙ., (ΑΔΑ:Ω37Χ1-2ΥΑ).

20. Το αριθμ. 221252/18.9.2017 (ΑΔΑ: ΩΤΘΚΟΡ1Φ-034) έγγραφο διευκρινήσεων - οδηγιών του Συντονιστή της Αποκεντρωμένης Διοίκησης ΠΔΕ και Ι.

21. Την αριθμ. 149/2018 απόφαση του Δημοτικού Συμβουλίου Δήμου Πατρέων σύμφωνα με τα πρακτικά της 5ης/14.3.2018 Συνεδρίασης, με την οποία εγκρίνει την κυκλοφοριακή ρύθμιση που αφορά στην προσωρινή διακοπή της κυκλοφορίας οχημάτων επί της οδού Παντανάσσης στο τμήμα μεταξύ των οδών Όθωνος Αμαλίας και Αγίου Ανδρέου.

22. Το από 16.3.2018 αποδεικτικό δημοσίευσης - τοιχοκόλλησης στον χώρο ανακοινώσεων του Δημοτικού Καταστήματος μεταξύ άλλων και της υπ’ αριθμ. 149/2018 Απόφασης του Δημοτικού Συμβουλίου που συζητήθηκε στην 5η/14.3.2018 συνεδρίασής της.

23. Το απόσπασμα από το φύλλο της εφημερίδας «ΓΝΩΜΗ» της 16.3.2018 στο οποίο δημοσιεύθηκε περίληψη της υπ’ αριθμ. 149/2018 απόφασης του Δημοτικού Συμβουλίου.

24. Την αριθμ. 31/2018 απόφαση της Επιτροπής Ποιότητας Ζωής του Δήμου Πατρέων σύμφωνα με τα πρακτικά της 4ης/12.3.2018 συνεδρίασής της, με την οποία εισηγείται στο Δημοτικό Συμβούλιο να εγκρίνει

την κυκλοφοριακή ρύθμιση που αφορά στην προσωρινή διακοπή της κυκλοφορίας οχημάτων επί της οδού Παντανάσσης στο τμήμα μεταξύ των οδών Όθωνος Αμαλίας και Αγίου.

25. Το από 13.3.2018 αποδεικτικό δημοσίευσης - τοιχοκόλλησης στον πίνακα ανακοινώσεων του Δημοτικού Καταστήματος Πίνακα με τα θέματα που συζητήθηκαν στην 4η/12.3.2018 συνεδρίαση της ΕΠΖ.

26. Την υπ’ αριθμ. Π1471/2018 εισήγηση της Διεύθυνσης Πολεοδομικού - Κυκλοφοριακού Σχεδιασμού και Δόμησης με θέμα «Προσωρινή διακοπή κυκλοφορίας οχημάτων επί της οδού Παντανάσσης λόγω έργων της ΔΕΥΑΠ».

27. Την υπ’ αριθμ. 3116Β2/5.2.2018 αίτηση χορήγησης άδειας διακοπής κυκλοφορίας επί της οδού Παντανάσσης (από Όθωνος Αμαλίας έως Αγίου Ανδρέου) της Υπηρεσίας Αποχέτευσης της ΔΕΥΑΠ.

28. Την αριθμ. πρωτ. Ε3694/139459/2.11.2017 Άδεια Τομής του Τμήματος Σχεδιασμού και Τεχνικής Υποστήριξης της Διεύθυνσης Έργων Υποδομής του Δήμου Πατρέων.

29. Την από 5.2.2018 τεχνική περιγραφή και το από 5.2.2018 διάγραμμα σήμανσης κυκλοφορίας επί της οδού Παντανάσσης (Όθωνος Αμαλίας έως Αγίου Ανδρέου) της Υπηρεσίας Αποχέτευσης της ΔΕΥΑΠ.

30. Τα σχέδια αποχέτευσης της Υπηρεσίας Αποχέτευσης της ΔΕΥΑΠ.

31. Την απόφαση του Συντονιστή της Α.Δ.Π.Δ.Ε. και Ι. (υπ’ αριθμ. 59036/3.4.2018 έγγραφο του Τμήματος Προσωπικού της Διεύθυνσης Διοίκησης της Α.Δ.Π.Δ.Ε. και Ι.) περί ελέγχου νομιμότητας της υπ’ αριθμ. 149/2018 απόφασης του Δ.Σ. του Δήμου Πατρέων.

32. Το από 24.4.2018 υπ’ αριθμ. 29689 Π5124/2018 έγγραφο του Τμήματος Συγκοινωνιακού - Κυκλοφοριακού Σχεδιασμού και Δόμησης της Διεύθυνσης Πολεοδομικού - Κυκλοφοριακού Σχεδιασμού και Δόμησης της Γενικής Διεύθυνσης του Δήμου Πατρέων, με συμπληρωματικά στοιχεία και διευκρινίσεις.

33. Το γεγονός ότι από την παρούσα απόφαση δεν προκαλείται δαπάνη εις βάρος του κρατικού προϋπολογισμού.

34. Τον σχηματισθέντα φάκελο του έργου, αποφασίζουμε:

Την έγκριση κυκλοφοριακής ρύθμισης που αφορά την προσωρινή διακοπή της κυκλοφορίας οχημάτων επί της οδού Παντανάσσης στο τμήμα μεταξύ των οδών Όθωνος Αμαλίας και Αγίου Ανδρέου, όπως αναφέρονται στην 149/2018 απόφαση του Δημοτικού Συμβουλίου του Δήμου Πατρέων.

Η εν λόγω έγκριση αφορά αποκλειστικά και μόνο στη ρύθμιση της κυκλοφορίας όπως αναφέρεται και στην υπ’ αριθμ. 149/2018 απόφαση του Δημοτικού Συμβουλίου του Δήμου Πατρέων, και δίδεται με τις εξής προϋποθέσεις:

1. Να τηρηθούν τα πρακτικά της 149/2018 απόφασης του Δημοτικού Συμβουλίου Δήμου Πατρέων σύμφωνα με τα οποία εγκρίνεται κυκλοφοριακή ρύθμιση που αφορά την προσωρινή διακοπή της κυκλοφορίας οχημάτων επί της οδού Παντανάσσης στο τμήμα μεταξύ των οδών Όθωνος Αμαλίας και Αγίου Ανδρέου, όπως αναφέρονται στην 149/2018 απόφαση του Δημοτικού Συμβουλίου του Δήμου Πατρέων.

2. Η επί τόπου τοποθέτηση των κατάλληλων πινακίδων σήμανσης ρύθμισης της κυκλοφορίας θα υποδειχθεί από την Δ/νση Πολεοδομικού - Κυκλοφοριακού Σχεδιασμού και Δόμησης και της Δ.Ε.Υ.Α.Π σε συνεργασία με τον ανάδοχο, σύμφωνα και με το σχετικό διάγραμμα σήμανσης. Οι πινακίδες θα αναγράφουν και τον αριθμό της απόφασης (149/2018).

3. Η εφαρμογή των μέτρων της κυκλοφοριακής ρύθμισης θα εξασφαλίζει:

- την ασφαλή διέλευση των πεζών (άρθρ. 48 ν. 2696/1999 ΚΟΚ),
- την ασφαλή και ανεμπόδιστη διέλευση οχημάτων (σε περίπτωση επείγοντος περιστατικού),
- την αποφυγή ζημιών στα άλλα δίκτυα κοινής ωφελείας,
- την αποφυγή ζημιών στις όμορες ιδιοκτησίες,
- την κατάλληλη οδική σήμανση, και
- τον απεγκλωβισμό των ήδη σταθμευμένων οχημάτων.

με ευθύνη του αναδόχου (Γ.Δ. Κακαβάς ΑΤΕ) και της επιβλέπουσας υπηρεσίας (ΔΕΥΑΠ).

4. Η προτεινόμενη κυκλοφοριακή ρύθμιση δεν πρέπει να επηρεάζει τις ανάγκες των Ατόμων με Αναπηρία (ΑμεΑ).


5. Η προτεινόμενη κυκλοφοριακή ρύθμιση δεν πρέπει να επηρεάζει τις υπηρεσίας Μαζικής Μεταφοράς.

6. Τα μέτρα που λαμβάνονται σύμφωνα με την παρούσα απόφαση ισχύουν για 15 ημέρες από την τοποθέτηση των οικείων πινακίδων σήμανσης, εκτός αν κατά το χρόνο ισχύος των μέτρων αυτών η κυκλοφορία ρυθμίζεται από στελέχη της αρμόδιας Αστυνομικής Αρχής.

7. Η μη τήρηση των όρων και των προϋποθέσεων που έχουν τεθεί από τους αρμοδίους φορείς, καθώς και με την απόφαση αυτή, συνεπάγεται την αυτοδίκαιη ανάκλησή της.

8. Με την παρούσα απόφαση δε νομιμοποιούνται τυχόν παράνομες ενέργειες.

Οι Αρχές προς τις οποίες αποστέλλεται η απόφαση αυτή, παρακαλούνται να παρακολουθήσουν την ακριβή εκτέλεση των όρων που έχουν τεθεί με αυτή, όσον αφορά σε θέματα αρμοδιότητάς τους.

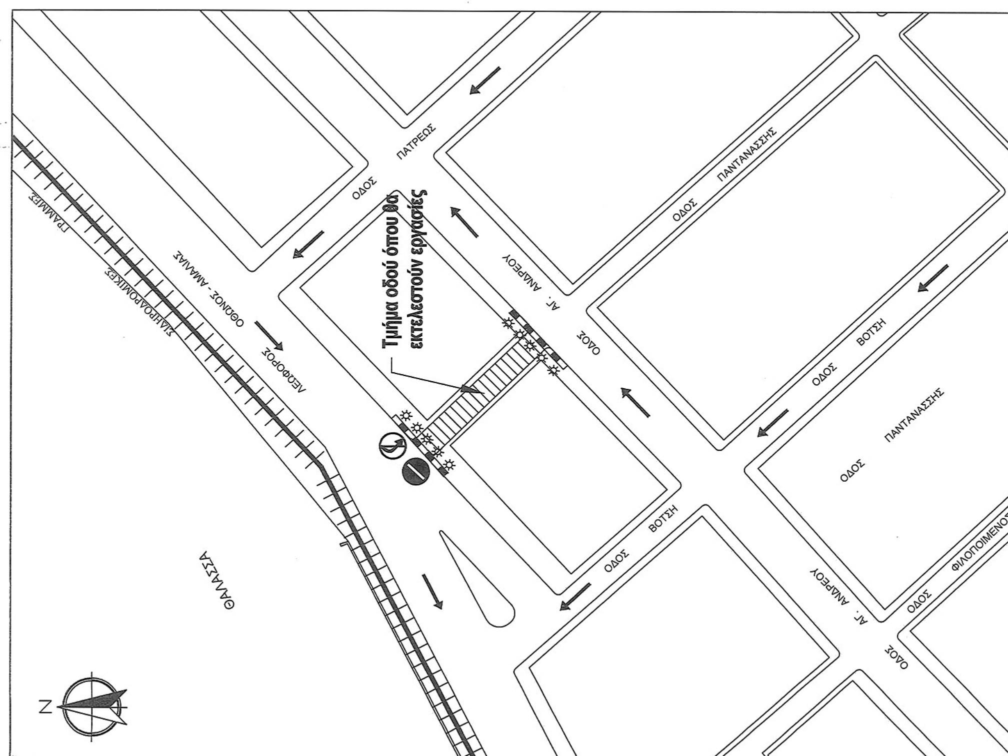

Δ.Ε.Υ.Α ΠΑΤΡΑΣ
ΥΠΗΡΕΣΙΑ ΑΠΟΧΕΤΕΥΣΗΣ

ΕΡΓΟ: "ΚΑΤΑΣΚΕΥΗ-ΑΝΑΚΑΤΑΣΚΕΥΗ ΑΓΩΓΩΝ ΑΠΟΧΕΤΕΥΣΗΣ ΚΑΙ ΕΞΩΤΕΡΙΚΩΝ ΔΙΑΚΛΑΔΩΣΕΩΝ ΔΗΜΟΥ ΠΑΤΡΕΩΝ - 2017(Α)"

ΑΝΑΔΟΧΟΣ: Γ. Δ. ΚΑΚΑΒΑΣ ΑΤΕ με δ.τ. ΕΞΕΛΙΞΙΣ ΑΤΕ

ΔΙΑΓΡΑΜΜΑ ΣΗΜΑΝΣΗΣ ΚΥΚΛΟΦΟΡΙΑΣ

ΟΔΟΣ : ΠΑΝΤΑΝΑΣΣΗΣ (ΟΘΩΝΟΣ ΑΜΑΛΙΑΣ ΕΩΣ ΑΓΙΟΥ ΑΝΔΡΕΟΥ)

Αρ. Σχ. 1

ΚΛΙΜΑΚΑ 1:750

Πάτρα 31/01/2018
ΓΙΑ ΤΗΝ ΑΝΑΔΟΧΟ ΕΤΑΙΡΕΙΑ
Γ. ΚΑΚΑΒΑΣ
ΠΟΛΙΤΙΚΟΣ ΜΗΧΑΝΙΚΟΣ ΤΕ

Πάτρα 5/02/2018
ΓΙΑ ΤΗΝ ΕΠΙΒΛΕΨΗ
Δ. ΛΙΓΚΑΣ
ΑΓΡΟΝΟΜΟΣ ΤΟΠΟΓΡΑΦΟΣ ΜΗΧΑΝΙΚΟΣ

Η απόφαση αυτή να δημοσιευθεί στην Εφημερίδα της Κυβερνήσεως.

Πάτρα, 8 Μαΐου 2018

Με εντολή Συντονιστή
Αποκεντρωμένης Διοίκησης
Ο Γενικός Διευθυντής Χωροταξικής
και Περιβαλλοντικής Πολιτικής

Δ. ΠΑΝΑΓΙΩΤΟΠΟΥΛΟΣ

Αριθμ. 92258 (5)

Έγκριση κυκλοφοριακής ρύθμισης που αφορά θέση στάθμευσης ΑμεΑ στην οδό Αντωνοπούλου 4 στο Ξυλόκαστρο που περιλαμβάνεται στην αριθμ. 207/2017 απόφαση του Δημοτικού Συμβουλίου του Δήμου Ξυλοκάστρου Ευρωστίνης.

Ο ΣΥΝΤΟΝΙΣΤΗΣ
ΑΠΟΚΕΝΤΡΩΜΕΝΗΣ ΔΙΟΙΚΗΣΗΣ
ΠΕΛΟΠΟΝΝΗΣΟΥ, ΔΥΤΙΚΗΣ ΕΛΛΑΔΑΣ
ΚΑΙ ΙΟΝΙΟΥ

Αφού έλαβε υπόψη:

1. Τις περί Διοικητικής Αποκέντρωσης ισχύουσες διατάξεις όπως τροποποιήθηκαν και ισχύουν σήμερα.

2. Τις διατάξεις του ν. 3852/2010 (ΦΕΚ 87 Α΄) Νέα Αρχιτεκτονική της Αυτοδιοίκησης και της Αποκεντρωμένης Διοίκησης - Πρόγραμμα Καλλικράτη.

3. Το π.δ/γμα υπ’ αριθμ. 139/2010 (ΦΕΚ 232 Α΄) Οργανισμός της Αποκεντρωμένης Διοίκησης Πελοποννήσου, Δυτικής Ελλάδας και Ιονίου.

4. Η υπ’ αριθμ. 65590/4736/12.6.2013 απόφαση του Γενικού Γραμματέα της Αποκεντρωμένης Διοίκησης ΠΔΕ και Ι με την οποία ορίστηκε ως Εισηγήτρια Υπηρεσία για την έγκριση αποφάσεων συλλογικών οργάνων των ΟΤΑ που αφορούν μέτρα ρύθμισης της οδικής κυκλοφορίας.

5. Την με αριθμ. πρωτ. 15870/15.5.2017 (ΦΕΚ 250/ΥΟΔΔ/26.5.2017) υπουργική απόφαση του Υπουργού Εσωτερικών και το με αριθμ. πρωτ. 118604/29.5.2017 έγγραφο της Δ/νσης Διοίκησης της ΑΔ/ΠΔΕΙ περί ανάληψης υπηρεσίας του Συντονιστή.

6. Την με αριθμ. πρωτ. 130479/12.6.2017 (ΦΕΚ 2113 Β΄/20.6.2017) απόφαση του Συντονιστή της ΑΔ/ΠΔΕΙ για τη Μεταβίβαση δικαιώματος υπογραφής και ειδικότερα την παρ. 3 του άρθρου 7.

7. Τις διατάξεις του ν. 2503/1997 Διοίκηση, οργάνωση, στελέχωση της Περιφέρειας, ρύθμιση θεμάτων για την Τοπική Αυτοδιοίκηση και άλλες διατάξεις (ΦΕΚ 107 Α΄), όπως έχουν τροποποιηθεί.

8. Τις διατάξεις του ν. 3861/2010 (ΦΕΚ 112 Α΄) Ενίσχυση της διαφάνειας με την υποχρεωτική ανάρτηση νόμων και πράξεων των κυβερνητικών, διοικητικών και αυτοδιοικητικών οργάνων στο διαδίκτυο «Πρόγραμμα Διαύγεια» και άλλες διατάξεις.

9. Το υπ’ αριθμ. 15109/19.5.2013 έγγραφο της Δ/σης Οργάνωσης και Λειτουργίας ΟΤΑ του Υπουργείου Εσωτερικών με θέμα «Εγκρίσεις αποφάσεων συλλογικών οργάνων των ΟΤΑ που αφορούν μέτρα ρύθμισης οδικής κυκλοφορίας από τους Γενικούς Γραμματείς Αποκεντρωμένων Διοικήσεων».

10. Τις διατάξεις του ν. 2696/1999 (ΦΕΚ 57 Α΄) που αφορά την κύρωση του Κώδικα Οδικής Κυκλοφορίας (ΚΟΚ), άρθρο 52 περι ρυθμίσεων θεμάτων οδικής κυκλοφορίας.

11. Τις διατάξεις του ν. 3542/2007 (ΦΕΚ 50 Α΄) «Τροποποιήσεις διατάξεων του ΚΟΚ».

12. Τις διατάξεις του ν. 4313/2014 (ΦΕΚ 261 Α΄) «Ρυθμίσεις θεμάτων Μεταφορών, Τηλεπικοινωνιών και Δημοσίων Έργων και άλλες διατάξεις», άρθρο 48 περί ρυθμίσεων θεμάτων οδικής κυκλοφορίας όπως αντικαθιστά συνολικά το άρθρο 52 του ν. 2696/1999.

13. Το με αριθμ. πρωτ. 44836/5.3.2014 έγγραφο της Δ/σης Οργάνωσης και Λειτουργίας ΟΤΑ του Υπουργείου Εσωτερικών με θέμα «Εφαρμογή διατάξεων του άρθρου 52 του ΚΟΚ».

14. Το με αριθμ. πρωτ. 3042/8.10.2011 έγγραφο της ΔΜΕΟ του Υπουργείου ΜΕ.ΔΙ. με θέμα «Κοινοποιήσεις στη ΔΜΕΟ, των κανονιστικών αποφάσεων των Δημοτικών ή Κοινοτικών Συμβουλίων που αφορούν κυκλοφοριακές ρυθμίσεις οδών στους Δήμους ή Κοινότητες σύμφωνα με το άρθρο 82 του ν. 3463/2006, Κύρωσης Κώδικα Δήμων και Κοινοτήτων».

15. Τις διατάξεις του ν. 4071/2012 (ΦΕΚ 85 Α΄) Ρυθμίσεις για την τοπική ανάπτυξη, την αυτοδιοίκηση Ενσωμάτωση Οδηγίας 2009/50/ΕΚ άρθρο 18 παρ. 11.

16. Τις διατάξεις του ν. 4058/2012 (ΦΕΚ 63 Α΄) «Παροχή υπηρεσιών ασφαλείας από ένοπλους φρουρούς σε εμπορικά πλοία και άλλες διατάξεις» και ειδικότερα το άρθρο 52Α που αφορά «Μέτρα ρύθμισης οδικής κυκλοφορίας στους χερσαίους χώρους λιμένων».

17. Τις διατάξεις του ν. 4150/2013 (ΦΕΚ 102 Α΄) «Ανασυγκρότηση του Υπουργείου Ναυτιλίας και Αιγαίου και άλλες διατάξεις» και ειδικότερα το άρθρο 45 περί «κυκλοφοριακών ρυθμίσεων λιμένων».

18. Η υπουργική απόφαση με αριθμ. ΔΜΕΟ/Ο/3050/31.7.2013 (ΦΕΚ 2302 Β΄) περί «Εγκρίσεων Τεχνικών Οδηγιών κυκλοφοριακών παρεμβάσεων στο αστικό περιβάλλον για την εφαρμογή τους σε i) περιοχές σχολικών συγκροτημάτων και ii) περιοχές με αυξημένη κίνηση στα πλαίσια βελτίωσης της οδικής ασφάλειας».

19. Η υπουργική απόφαση με αριθμ. 52907/28.9.2009 (ΦΕΚ 2621 Β΄) «Ειδικές Ρυθμίσεις για την εξυπηρέτηση ατόμων με αναπηρία σε κοινοχρήστους χώρους...».

20. Το με αριθμ. πρωτ. 221252/18.9.2017 (ΑΔΑ: ΩΤΘΚΟΡ1Φ-034) έγγραφο Διευκρινήσεων - Οδηγιών Συντονιστή της Αποκεντρωμένης Διοίκησης ΠΔΕ και Ι που επαναδιατύπωσε τα αναφερόμενα στο με αριθμ. πρωτ. 2305/82229/22.7.2013 (ΑΔΑ :ΒΛ9ΑΟΡ1Φ-10Θ) έγγραφο.

21. Την με αριθμ. πρωτ. ΔΥΟ/οικ./220/15.1.2015 Εγκύκλιο της Γενικής Διεύθυνσης Συγκοινωνιακών Υποδομών του Υπ.Με.ΔΙ., (ΑΔΑ:Ω37Χ1-2ΥΑ).

22. Την με αριθμ. 207/2017 απόφαση του Δημοτικού Συμβουλίου του Δήμου Ξυλοκάστρου Ευρωστίνης αναφορικά με την έγκριση κυκλοφοριακής ρύθμισης χορήγησης θέσης στάθμευσης ΑμεΑ στην οδό Αντωνοπούλου 4 της από 25.9.2017 Συνεδρίασης που αφορά στη λήψη κανονιστικής απόφασης κυκλοφοριακών ρυθμίσεων.

23. Την με αριθμ. πρωτ. 250154/7.11.2017 απόφαση της Δ/νσης Διοίκησης της ΑΔΠΔΕΙ για τους ελέγχους νομιμότητας των (22) σχετικών.

24. Την με αριθμ. 64/2017 απόφαση της Επιτροπής Ποιότητας Ζωής Δήμου Ξυλοκάστρου Ευρωστίνης για την έγκριση της κυκλοφοριακής ρύθμισης της (22) σχετικής απόφασης.

25. Την με αριθμ. 31/2017 απόφαση της Δημοτικής Κοινότητας Ξυλοκάστρου για την έγκριση της κυκλοφοριακής ρύθμισης της (22) σχετικής απόφασης.

26. Τα στοιχεία της από 1.2.2018 εγκεκριμένης κυκλοφοριακής μελέτης με τα συνοδά της διαγράμματα, που εκπονήθηκε από τις αρμόδιες τεχνικές υπηρεσίες.

27. Το γεγονός ότι από την παρούσα απόφαση δεν προκαλείται δαπάνη σε βάρος του Κρατικού Προϋπολογισμού, αποφασίζουμε:

Την έγκριση της κυκλοφοριακής ρύθμισης που αφορά θέση στάθμευσης ΑμεΑ στην οδό Αντωνοπούλου 4 στο Ξυλόκαστρο του Δήμου Ξυλοκάστρου Ευρωστίνης.

Οι κυκλοφοριακές ρυθμίσεις που εγκρίνονται με την παρούσα γίνεται με τις εξής προϋποθέσεις:

1. Να τηρηθούν τα πρακτικά της αριθμ. 207/2017 απόφασης του Δ.Σ. του Δήμου Ξυλοκάστρου Ευρωστίνης και η εγκεκριμένη κυκλοφοριακή μελέτη με το συνοδό διάγραμμά της που συντάχθηκε από το Τμήμα Τεχνικών Έργων της Διεύθυνσης Τεχνικών Υπηρεσιών του Δήμου Ξυλοκάστρου Ευρωστίνης.

2. Η επί τόπου τοποθέτηση των κατάλληλων πινακίδων σήμανσης - διαγράμμισης θα εκτελεστεί με μέριμνα του αρμόδιου τμήματος του Δήμου Ξυλοκάστρου Ευρωστίνης.

3. Οι προτεινόμενες κυκλοφοριακές ρυθμίσεις δεν πρέπει να επηρεάζουν τις ανάγκες των Ατόμων με Αναπηρία (ΑμεΑ) και πρέπει να ληφθεί πρόβλεψη για την κατάλληλη διαμόρφωση των διαβάσεων πεζών στα σημεία σύνδεσης της στάθμης του οδοστρώματος με τη στάθμη του πεζοδρομίου σύμφωνα με τις προδιαγραφές του άρθρου 4 της (19) σχετικής υπουργικής απόφασης.


4. Οι προτεινόμενες κυκλοφοριακές ρυθμίσεις δεν πρέπει να παρακωλύουν την κυκλοφορία των Μ.Μ.Μ..

5. Τα μέτρα που λαμβάνονται σύμφωνα με την παρούσα απόφαση ισχύουν από την τοποθέτηση των οικείων πινακίδων σήμανσης, των σηματοδοτών ή των διαγραμμίσεων στο οδόστρωμα, εκτός αν κατά το χρόνο ισχύος των μέτρων αυτών η κυκλοφορία ρυθμίζεται από στελέχη της αρμόδιας Αστυνομικής Αρχής.

6. Η μη τήρηση των όρων και των προϋποθέσεων που έχουν τεθεί από τους αρμοδίους φορείς καθώς και με την απόφαση αυτή συνεπάγεται την αυτοδίκαιη ανάκλησή της.

7. Με την παρούσα απόφαση δε νομιμοποιούνται τυχόν παράνομες ενέργειες.

Οι Αρχές προς τις οποίες αποστέλλεται η απόφαση αυτή, παρακαλούνται να παρακολουθήσουν την ακριβή εκτέλεση των όρων που έχουν τεθεί με αυτή, όσον αφορά σε θέματα αρμοδιότητά τους.

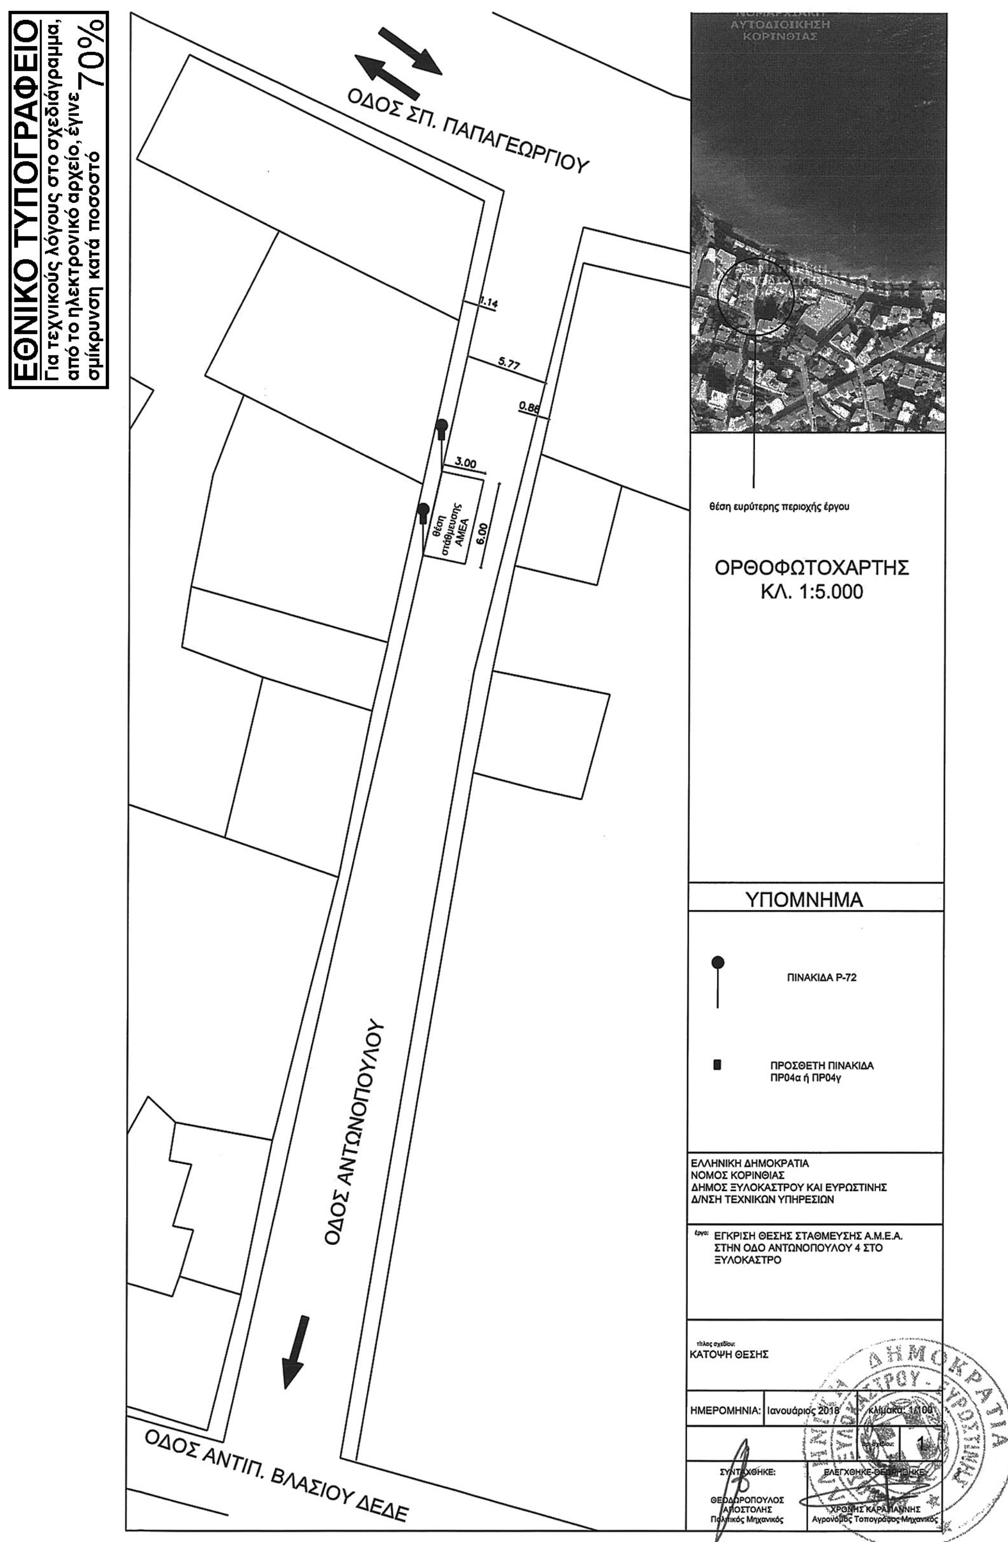

Η απόφαση αυτή να δημοσιευθεί στην Εφημερίδα της Κυβερνήσεως.

Πάτρα, 9 Μαΐου 2018

Με εντολή Συντονιστή
Αποκεντρωμένης Διοίκησης
Ο Γενικός Διευθυντής ΧΩ.ΠΕ.ΠΟ.

Δ. ΠΑΝΑΓΙΩΤΟΠΟΥΛΟΣ